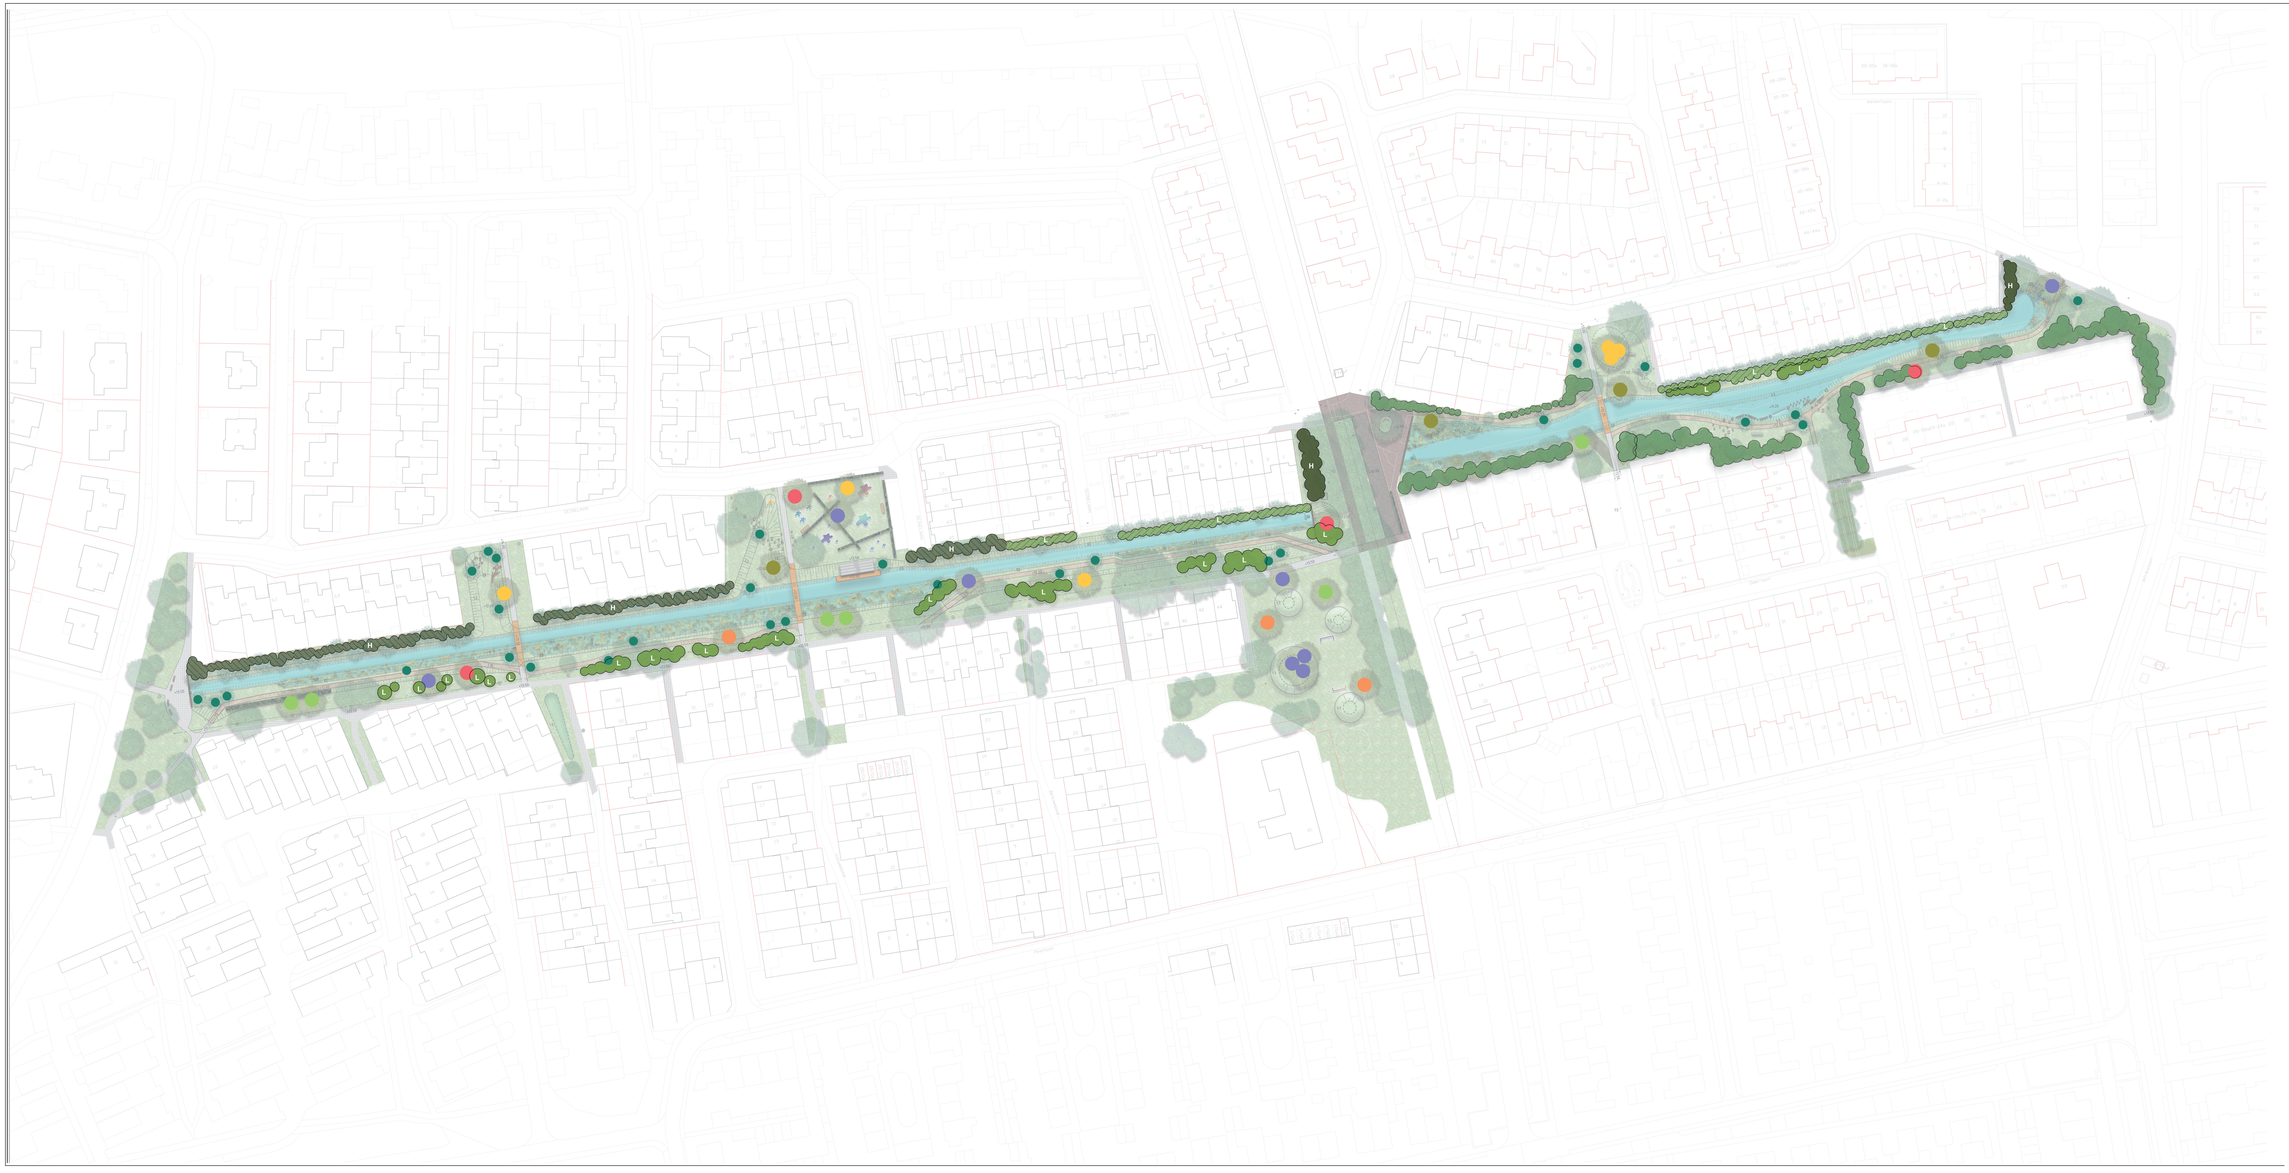

Verklaring

Bomen

- Zwepenboom
- Kers
- Linde
- Lijsterbes
- Hazelaar
- Els
- Knotwilg

Beplanting

Bestaande beplanting

H Beplanting hoog

Boomvormers: Esdoorn, Acacia, Lijsterbes, Hazelaar

Struikvormers: Amerikaanse krent, Appelbes, Kornoelje, Hulst, Gelderse roos

L Beplanting laag, tot 1.50m

Struikvormers: Appelbes, Struikganzerik, Spierstruik, Alpenbes, Bruidsbloem, Boerenjasmijn, Sneeuwbal

L Bosplantsoen laag, 2-3m

Struikvormers: Aalbes, Kornoelje, Kardinaalsmuts, Liguster, Rode kamperfoelie, Geoorde wilg

H Bosplantsoen hoog

Struikvormers: Hazelaar, Gele kornoelje, Sporkehout, Zwarte els, Gelderse roos, Wollige sneeuwbal

Bosplantsoenstroken inzaaien met:
Bloemenmengsel O1 voor ruige onderbegroeiing
Cruydt Hoeck

Versie	Datum	Omschrijving	Opsteller	Per	Verificatie	Per	Validatie	Per
1	29-06-2020	aanpassingen n.a.v. opmerkingen gemeente d.d. 05-06-20	JJ		OS		SR	
0	03-04-2020		JJ		OS		SR	

Engineering sloot Gentiaan

Onderdeel:
VO+ Beplantingsplan

Opdrachtgever:
Gemeente Son en Breugel

Fase: definitief
Projectnummer: SEB046
Formaat: A0+3
Tekeningnummer: 2020-0577
Schaal: 1:500
Behorende bij doc. nr.: +

Mayrisch
Schoolstraat 6, 6040 RN Roermond
Postbus 16, 6040 RA Roermond

Te Wijn Tegenbosch
Hoofdstraatweg 5-A, 5201 SB 's-Hertogenbosch
Postbus 2046, 5202 CA 's-Hertogenbosch

0598 - 2306323
info@kragten.nl
www.kragten.nl

kragten